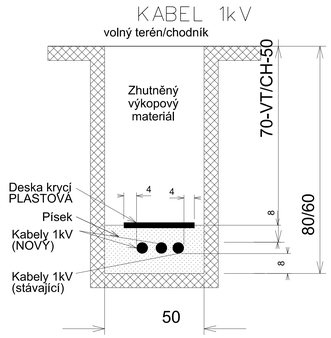

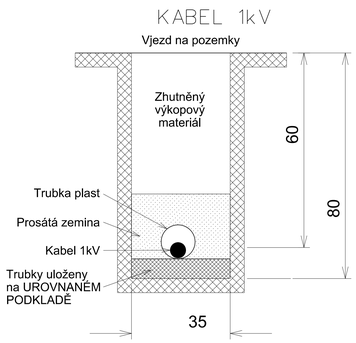

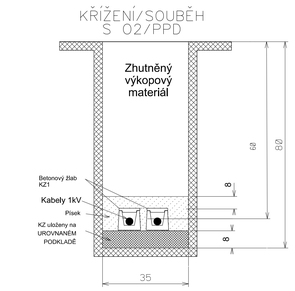

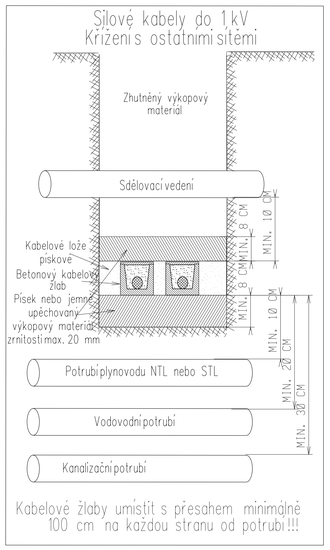

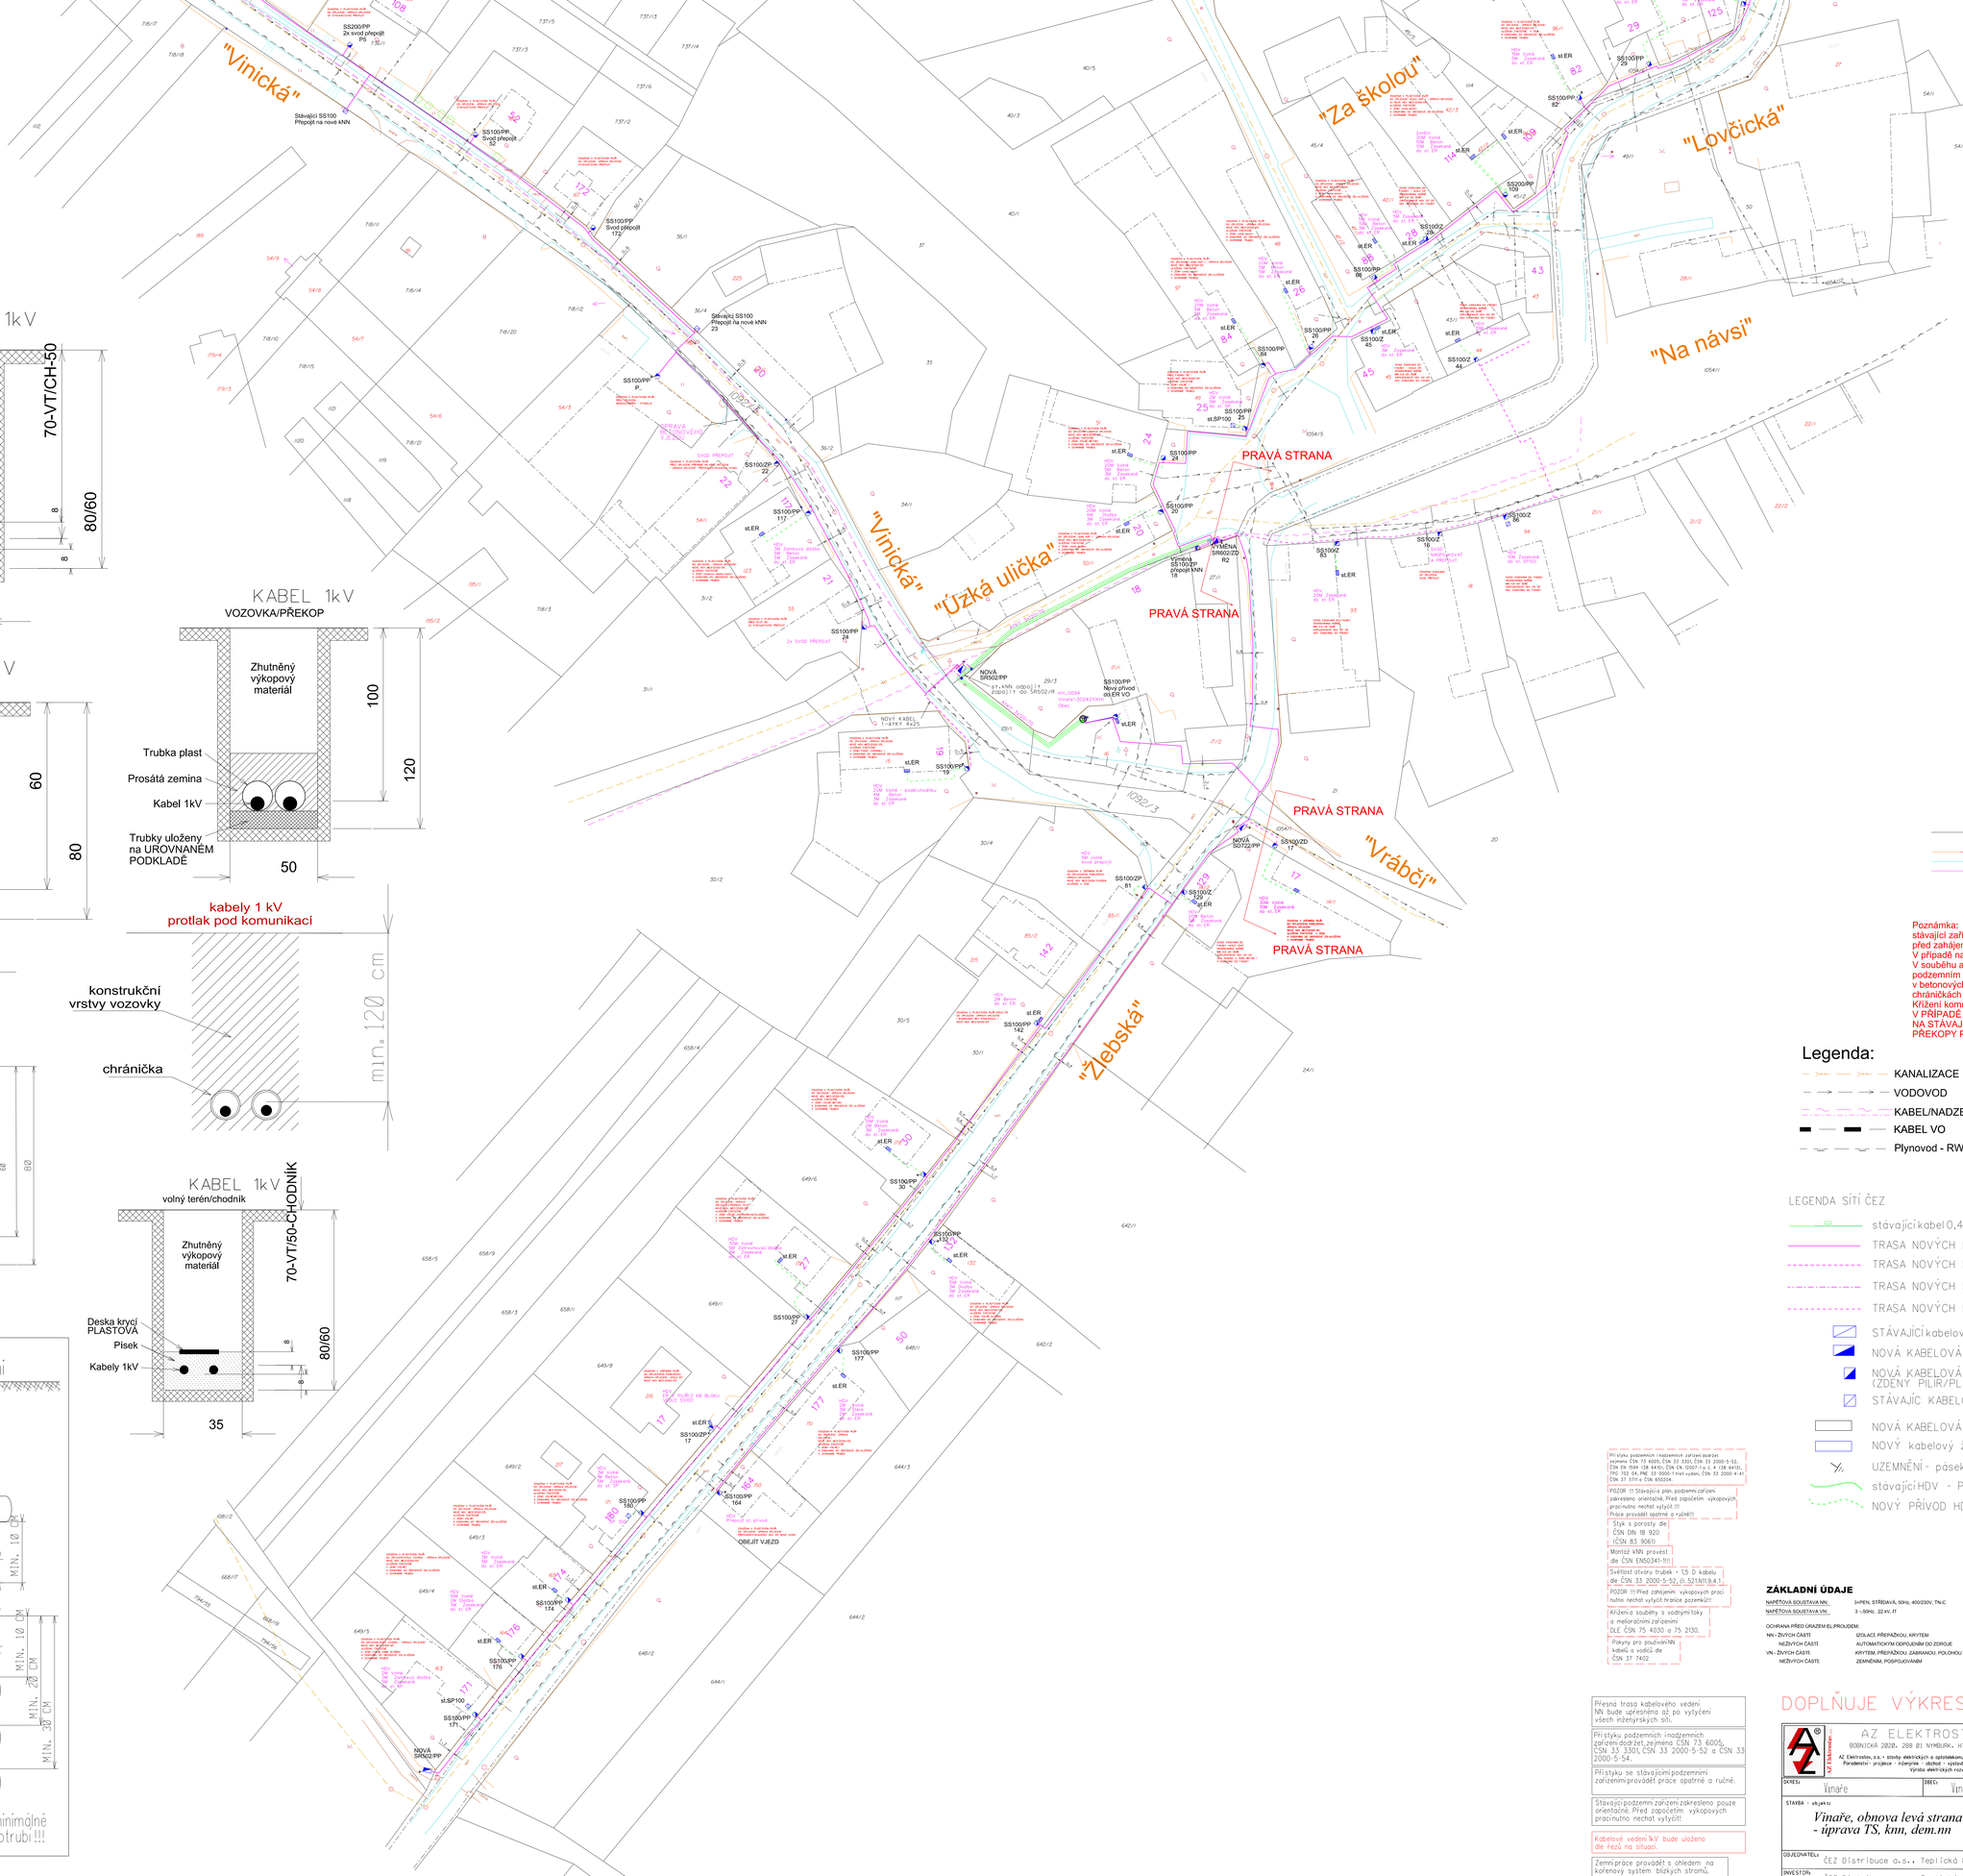

Poznámka:
stávající zařízení zakresleno pouze orientačně,
před zahájením zemních prací - NUTNO VYTÝČIT.
V případě narušení-ihned opravit.
V souběhu a křížení se stávajícím
podzemním zařízením budou kabely uloženy
v betonových žlabech-KZ1, příp. kabelových
chráničkách DVR110.
Křížení komunikací kN je navrženo ŘÍZENÝM PROTLAKEM.
V PŘÍPADĚ ROZHODNUTÍ PŘED STAVBOU S OHLEDEM
NA STÁVAJÍCÍ PODZEMNÍHO ZAŘÍZENÍ - BUDOU PROVEDENY
PŘEKOPY PO POLOVINÁCH.

Legenda:

- KANALIZACE
- VODOVOD
- KABEL/NADZEMNÍ CETIN
- KABEL VO
- Plynovod - RWE

LEGENDA SÍTÍ ČEZ

- stávající kabel 0,4kV, vč. kabelových skříní SS102
- TRASA NOVÝCH KABELŮ 1-AYKY-J 3x240+120mm2
- TRASA NOVÝCH KABELŮ AYKY 4x25mm2
- TRASA NOVÝCH KABELŮ 1-AYKY-J 3x120+70mm2
- TRASA NOVÝCH KABELŮ V RÁMCI AKCE: IE-12-6010161
- STÁVAJÍCÍ kabelová rozpojovací skříň SR
- NOVÁ KABELOVÁ ROZPOJOVACÍ SKŘÍŇ SR
- NOVÁ KABELOVÁ SKŘÍŇ SS100/(ZP/PP/Z) (ZDĚNÝ PILÍŘ/PLASTOVÝ PILÍŘ/ZASEKANÁ)
- STÁVAJÍC KABELOVÁ SKŘÍŇ SS100/(ZP/PP/Z)
- NOVÁ KABELOVÁ CHRÁNIČKA DVR
- NOVÝ kabelový žlab KZ1
- UZEMNĚNÍ - pásek FeZn 30x4
- stávající HDV - PŘEPOJIT
- NOVÝ PŘÍVOD HDV - CYKY 4x10 do st ER/SP100

Přístavy podzemních i nadzemních zařízení dodržet zejména ČSN 73 6005, ČSN 33 3301, ČSN 33 2000-5-52, ČSN EN 1594 (38 6410), ČSN EN 12007-1 a -3 (38 6412), PNE 33 3000-1 třetí vydání, ČSN 33 2000-4-41, ČSN 33 3210 a ČSN 450254.

POZOR !!! Stávající a plán. podzemní zařízení zakresleno orientačně. Před započetím výkopových prací nutno nechat vytýčit !!!
Práce provádět opatrně a ručně!!!

Styk s parosty dle ČSN DIN 18 920 i ČSN 83 9061.

Montáž kNN provést dle ČSN EN50341-1!!!

Světlost otvoru trubek - 1,5 D kabelu dle ČSN 33 2000-5-52, čl. 521.NI.9.4.1.

POZOR !!! Před zahájením výkopových prací nutno nechat vytýčit hranice pozemků!!!

Křížení a souběhy s vodními toky a meliorač. zařízeními DLE ČSN 75 4030 a 75 2130.

Pokyny pro používání NN kabelů a vodičů dle ČSN 37 7402

Přesná trasa kabelového vedení NN bude upřesněno až po vytýčení všech inženýrských sítí.

Přístupky podzemních inadzemních zařízení dodržet, zejména ČSN 73 6005, ČSN 33 3301, ČSN 33 2000-5-52 a ČSN 33 2000-5-54.

Přístupky se stávajícími podzemními zařízeními provádět práce opatrně a ručně.

Stávající podzemní zařízení zakresleno pouze orientačně. Před započetím výkopových prací nutno nechat vytýčit

Kabelové vedení NV bude uloženo dle řezů na situaci.

Zemní práce provádět s ohledem na kořenový systém blízkých stromů.

ZÁKLADNÍ ÚDAJE

NAPĚŤOVÁ SOUSTAVA NN:	3+PEN, STŘÍDAVÁ, 50Hz, 400/230V, TN-C
NAPĚŤOVÁ SOUSTAVA VN:	3 ~50Hz, 22 kV, IT
OCHRANA PŘED ÚRAZEM EL.PROUDEM:	
NN - ŽIVÝCH ČÁSTÍ	IZOLACE, PŘEPÁŽKOU, KRYTEM
NEŽIVÝCH ČÁSTÍ	AUTOMATICKÝM ODPOJENÍM OD ZDROJE
VN - ŽIVÝCH ČÁSTÍ:	KRYTEM, PŘEPÁŽKOU, ZÁBRANOU, POLOHOU
NEŽIVÝCH ČÁSTÍ:	ZEMNĚNÍM, POSPOJOVÁNÍM

ČEZ Distribuce, a.s.
Teplická 874/8
405 04 Děčín

Ochraňuje se s výhradou, že projekt i skutečné provedení musí odpovídat platným právním předpisům, normám ČN, ČSN, PNE a všem bezpečnostním zákonům ustanoveném. Za dodržení těchto náležitostí odpovídá projektant a stavbu provádějící dodavatel.

Platnost vyjádření je 1 rok.

V Kolíně | Dne: | Podpis:

DOPLŇUJE VÝKRES C1_B

AZ ELEKTROSTAV, A.S.
BOBNICKÁ 2020, 288 01 NYMBURK, HTTP://WWW.AZ-ELEKTROSTAV.CZ/
AZ Elektrostav, a.s. • stavby elektrických a optoelektronických zařízení do 4 až do Z
Poradenství - projekce - inženýrská - dozhož - výstavba - opravy - údržba - revize
výroba elektrických rozvaděčů

ZODPOVĚDNÝ PROJEKTANT:	Petr Havlík
VYPRACOVAL:	Petr Havlík
KRESLIL:	Petr Havlík
OKRES: Vinaře	OBEC: Vinaře
STAVEBNÍ ÚŘAD:	Žleby
STAVBA - objekt:	Vinaře, obnova levá strana od TS KH_0094 - úprava TS, knn, dem.nn
MĚŘÍTKO:	1:500, 914 x 1389
ČÍSLO STAVBY:	IE-12-6010281
STUPEŇ:	DÚR
OBJEDNATEL:	ČEZ Distribuce a.s., Teplická 874/8, 405 04 Děčín 4
DATUM:	04/2023
INVESTOR:	ČEZ Distribuce a.s., Teplická 874/8, 405 04 Děčín 4
ARCHIVNÍ ČÍSLO:	E7 65968 - Sit.CI.A KOORDINACE

KOORDINACE