Poznámka:
stávající zařízení zakresleno pouze orientačně,
před zahájením zemních prací - NUTNO VYTÝČIT.
V případě narušení-litneď opravit.
V souběhu a křížení se stávajícím
podzemním zařízením budou kabely uloženy
v betonových žlabech-KZ1, příp. kabelových
chráničkách DVR110.
Křížení komunikací kN je navrženo ŘÍZENÝM PROTLAKEM.
V PŘÍPADĚ ROZHODNUTÍ PŘED STAVBOU S OHLEDEM
NA STÁVAJÍCÍ PODZEMNÍHO ZAŘÍZENÍ - BUDOU PROVEDENY
PŘEKOPY PO POLOVINÁCH.

AZ ELEKTROSTAV, A.S. BOENICKÁ 2020, 288 01 NYMBURK, HTTP://WWW.AZ-ELEKTROSTAV.CZ/ AZ Elektrostav, a.s. • stavby elektrických a zabezpečovacích zařízení A až do Z • Poradenství - projekce - inženýrská - dodavatel - výstavba - opravy - údržba - revize • Výroba elektrických rozvaděčů		ZODPOVĚDNÝ PROJEKTANT/TA:	Petr Havlík
		VYPRACOVAL:	Petr Havlík
		KRESLIL:	Petr Havlík
OKRES: Vinaře	OBEC: Vinaře	STAVEBNÍ ÚŘAD:	Žleby
STAVBA - objekty: *Vinaře - pravá strana obce - obnoba NN* KOORDINACE		MĚŘÍTKO:	1:500, 914 x 1330
		ČÍSLO STAVBY:	IE-12-6010201
		STUPEŇ:	DÚR
OBJEDNATEL: ČEZ Distribuce a.s., Teplická 874/8, 405 04 Děčín 4		DATUM:	04/2023
INVESTOR: ČEZ Distribuce a.s., Teplická 874/8, 405 04 Děčín 4		ARCHIVNÍ ČÍSLO:	E7 6820 - SyLCI - KOORDINACE

ZÁKLADNÍ ÚDAJE

NAPĚŤOVÁ SOUSTAVA NN: 3~PEN, STŘÍDAVÁ, 50Hz, 400/230V, TN-C
NAPĚŤOVÁ SOUSTAVA VN: 3~50Hz, 22kV, IT

OCHRANA PŘED ÚRAZEM EL.PROUDEM:
NN - ŽIVÝCH ČÁSTÍ: IZOLACÍ, PŘEPÁŽKOU, KRYTEM
NEŽIVÝCH ČÁSTÍ: AUTOMATICKým ODPOJENÍM OD ZDROJE
VN - ŽIVÝCH ČÁSTÍ: KRYTEM, PŘEPÁŽKOU, ZÁBRANOU, POLOHOU
NEŽIVÝCH ČÁSTÍ: ZEMNĚNÍM, POSPOJOVÁNÍM

ČEZ Distribuce, a.s.
Teplická 874/8
405 04 Děčín

Schválujíc tě s výhradou, že projekt následně provedeš musí odpovídat platným provádacím předpisům, normám ČSN, ČSN, PNE a všem bezpečnostním zákonům ustanovením. Za dodržení těchto náležitostí odpovídá projektant a stavbu provádějící dodavatel.

Platnost vyjádření je 1 rok.

V Kolíně	Dne:	Podpis:

LEGENDA SÍTÍ ČEZ
- stávající kabel 22kV
- stávající kabel 0,4kV, vč. kabelových skříní SS102
- TRASA NOVÝCH KABELŮ 1-AYKY-J 3x240+120mm2
- TRASA NOVÝCH KABELŮ V RÁMCI AKCE: IE-12-6010201
- STÁVAJÍCÍ kabelová rozpojovací skříň SR
- NOVÁ KABELOVÁ ROZPOJOVACÍ SKŘÍŇ SR
- NOVÁ KABELOVÁ SKŘÍŇ SS100/(ZP/PP/Z) (ZDĚNÝ PILÍŘ/PLASTOVÝ PILÍŘ/ZASEKANÁ)
- STÁVAJÍC KABELOVÁ SKŘÍŇ SS100/(ZP/PP/Z)
- NOVÁ KABELOVÁ CHRÁNIČKA PVC
- NOVÝ kabelový žlab KZ1
- UZEMNĚNÍ - pásek FeZn 30x4mm
- stávající HDV - PŘEPOJIT
- NOVÝ PŘÍVOD HDV - CYKY 4x10 do st ER/SP100

Přesná trasa kabelového vedení NN bude upřesněna až po vytýčení všech inženýrských sítí.

Při styku podzemních inženýrských zařízení dodržet jejmeno ČSN 73 6005, ČSN 33 3301, ČSN 33 2000-5-52 a ČSN 33 2000-5-54.

Při styku se stávajícími podzemními zařízeními provádět práce opatrně a ručně.

Stávající podzemní zařízení zakresleno pouze orientačně. Před započetím výkopových prací nutno nechat vytýčit!

Kabelové vedení kV bude uloženo dle řezu na situaci.

Zemní práce provádět s ohledem na kořenový systém blízkých stromů.

Při styku podzemních inženýrských zařízení dodržet jejmeno ČSN 73 6005, ČSN 33 3301, ČSN 33 2000-5-52, ČSN EN 1594 (38 6450), ČSN EN 12007-1 a -2 a -3 (38 6421), TPG 702 04, PNE 33 0000-11 Hlavní vydání, ČSN 33 2000-4-41 ČSN 33 3179 a ČSN 834204.

POZOR !!! Stávající a plán podzemní zařízení zakresleno orientačně. Před započetím výkopových prací nutno nechat vytýčit !!!
Práce provádět opatrně a ručně!!!

Styk s porosty dle ČSN DIN 18 920.
ČSN 83 9061.

Montáž kNN provést dle ČSN EN50341-1!!!

Světlost otvoru trubek - 1,5 D kabelu dle ČSN 33 2000-5-52, čl. 521.10.9.4.1.

POZOR !!! Před zahájením výkopových prací nutno nechat vytýčit hranice pozemků!!!

Křížení a souběhy s vodnými toky a melioračními zařízeními DLE ČSN 75 4030 a 75 2130.

Pokyny pro používání NN kabelů v vodici dle ČSN 37 7402.

Legenda:

- KANALIZACE
- VODOVOD
- KABEL/NADZEMNÍ CETIN
- KABEL VO
- Plynovod - RWE

- KATASTRÁLNÍ MAPA
- ZAMĚŘENÍ HRANIC POZEMKŮ (SKUTEČNÝ PRŮBĚH)

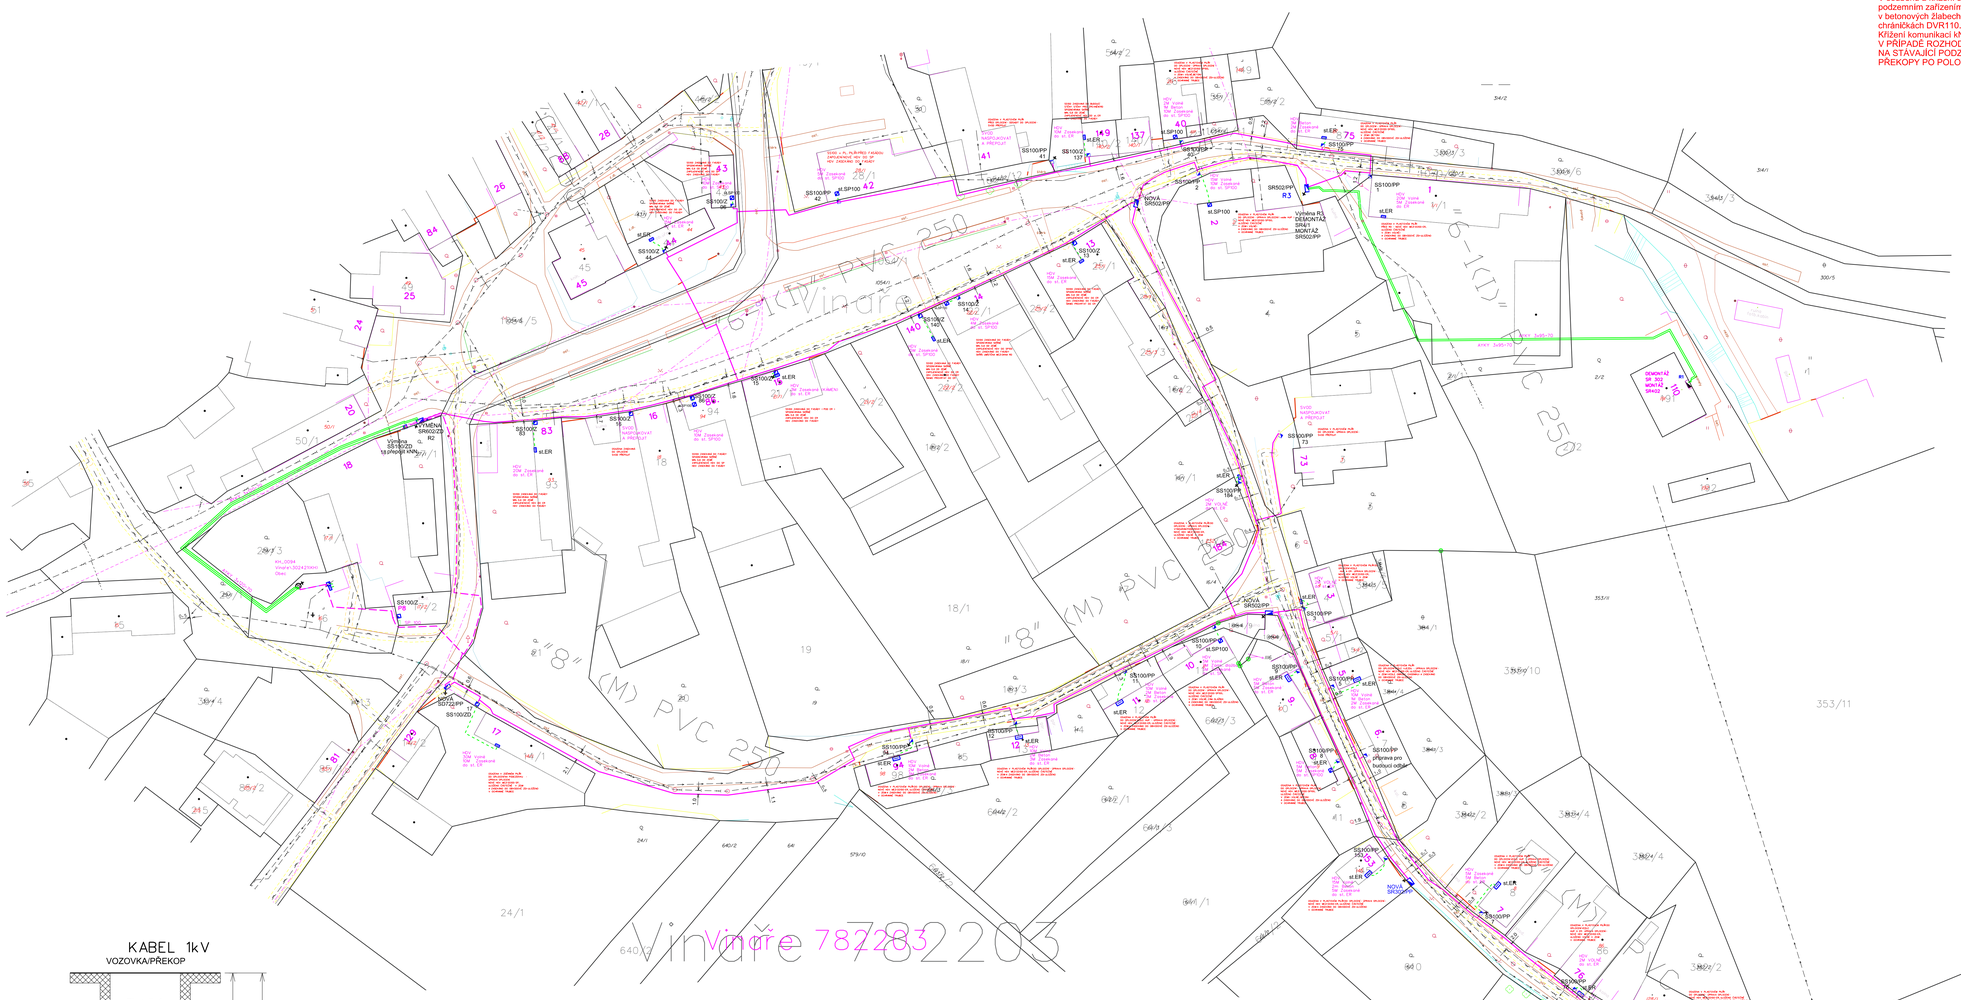
Vinaře 782283
Vinaře
NOVÁ SR02/PP
NOVÁ SR02/PP
NOVÁ SR02/PP