

obnova svodnice a výsadby zeleně



soustava tůní a výsadby zeleně

ochranná hrázka

zemní zdrž

protierozní ochranná hrázka


svodné rigoly

přihrázkování

obnova koryta a výsadby zeleně

svodný příkop

zemní zdrž

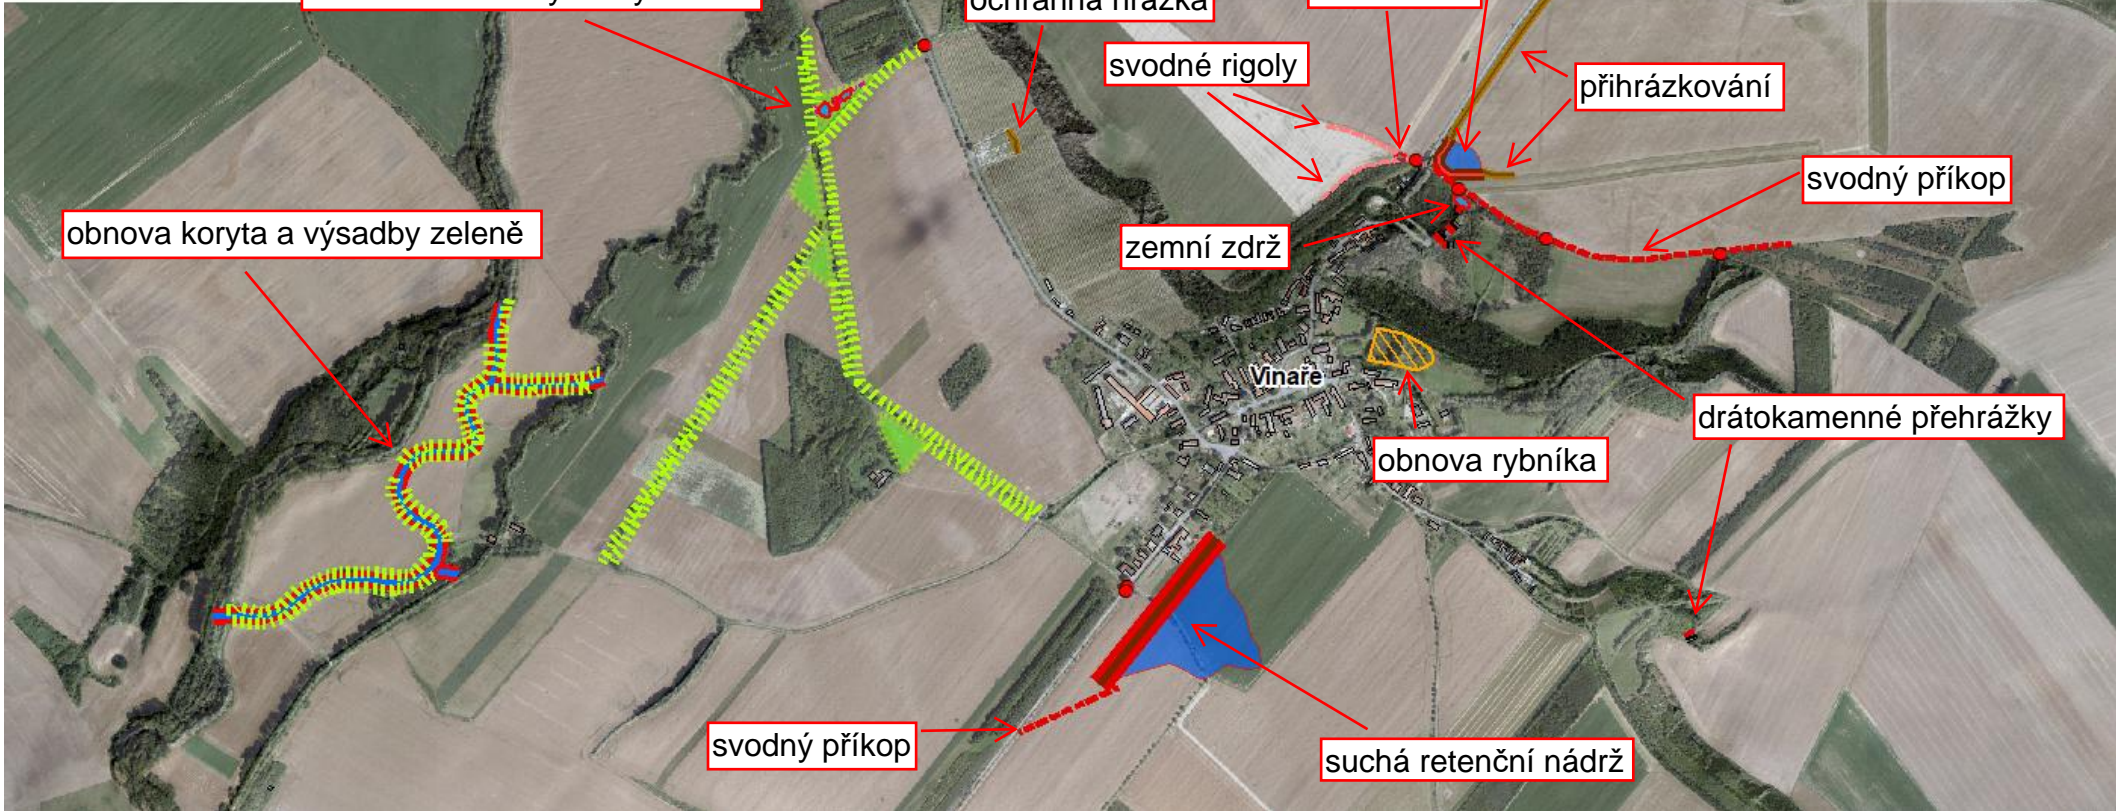

drátokamenné přehrážky

obnova rybníka

svodný příkop

suchá retenční nádrž