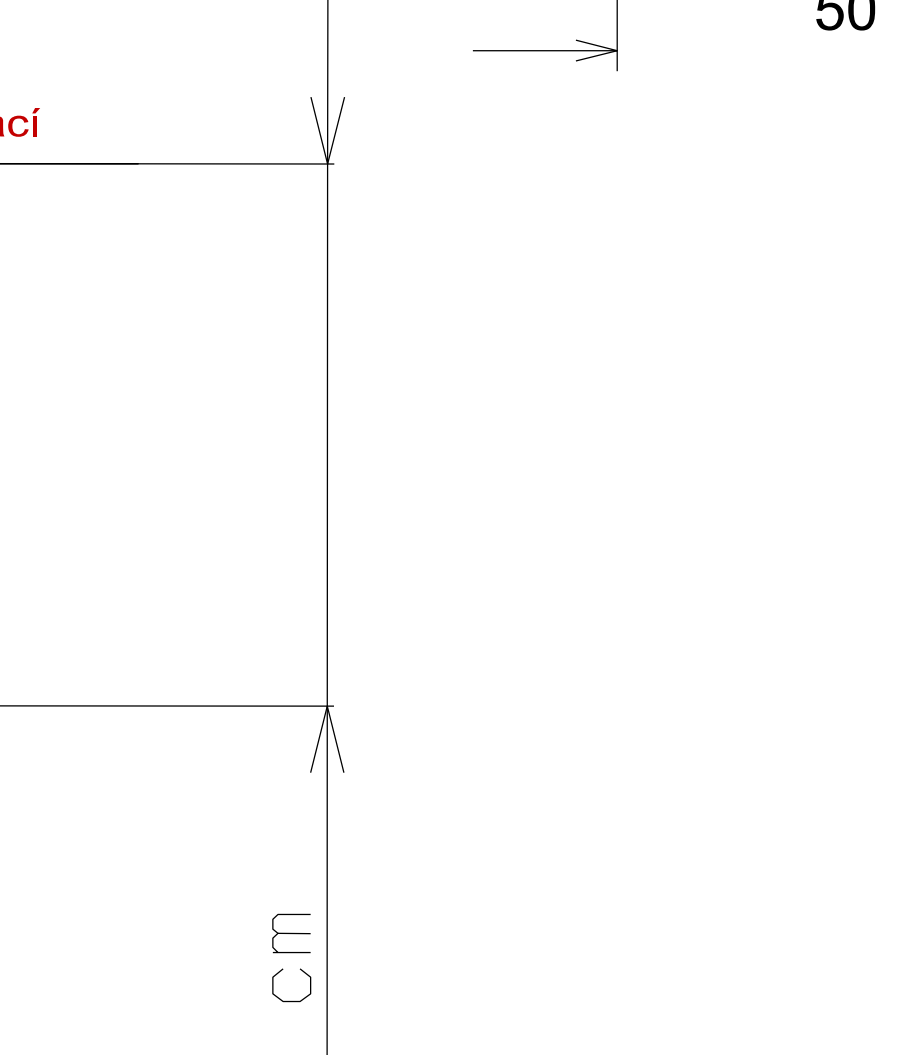
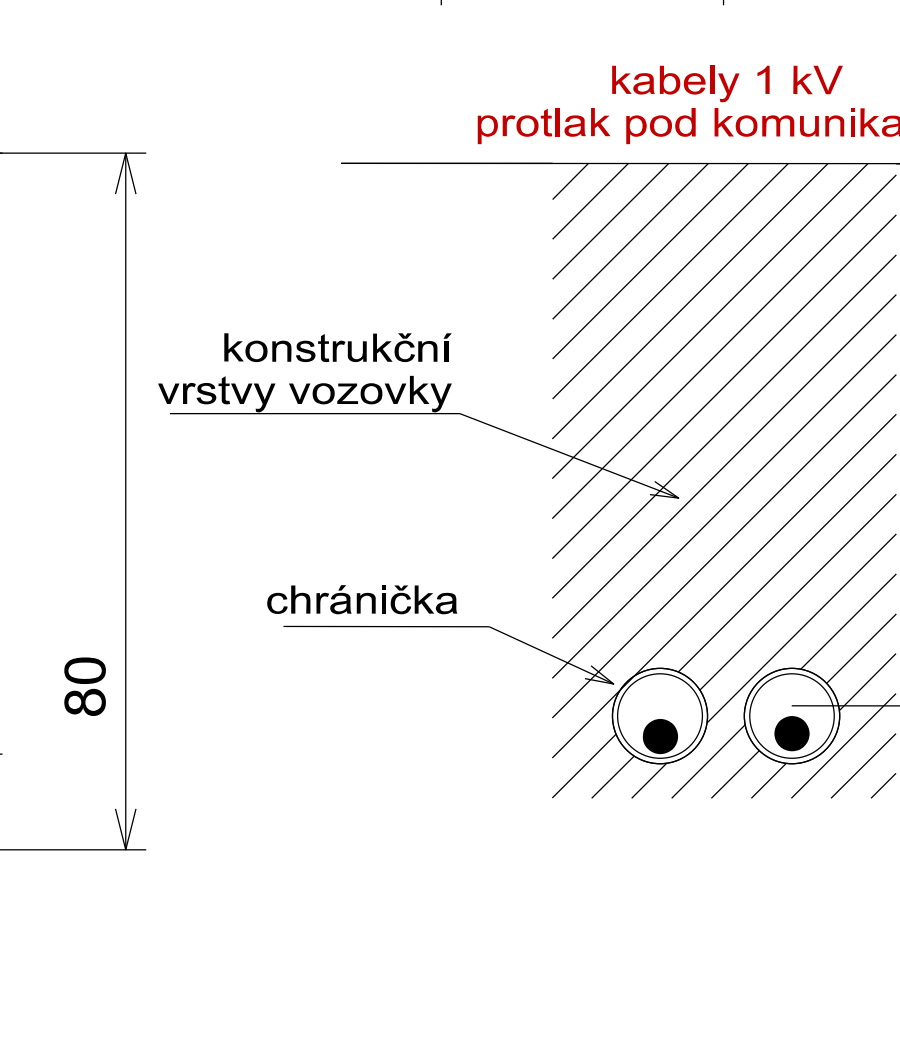
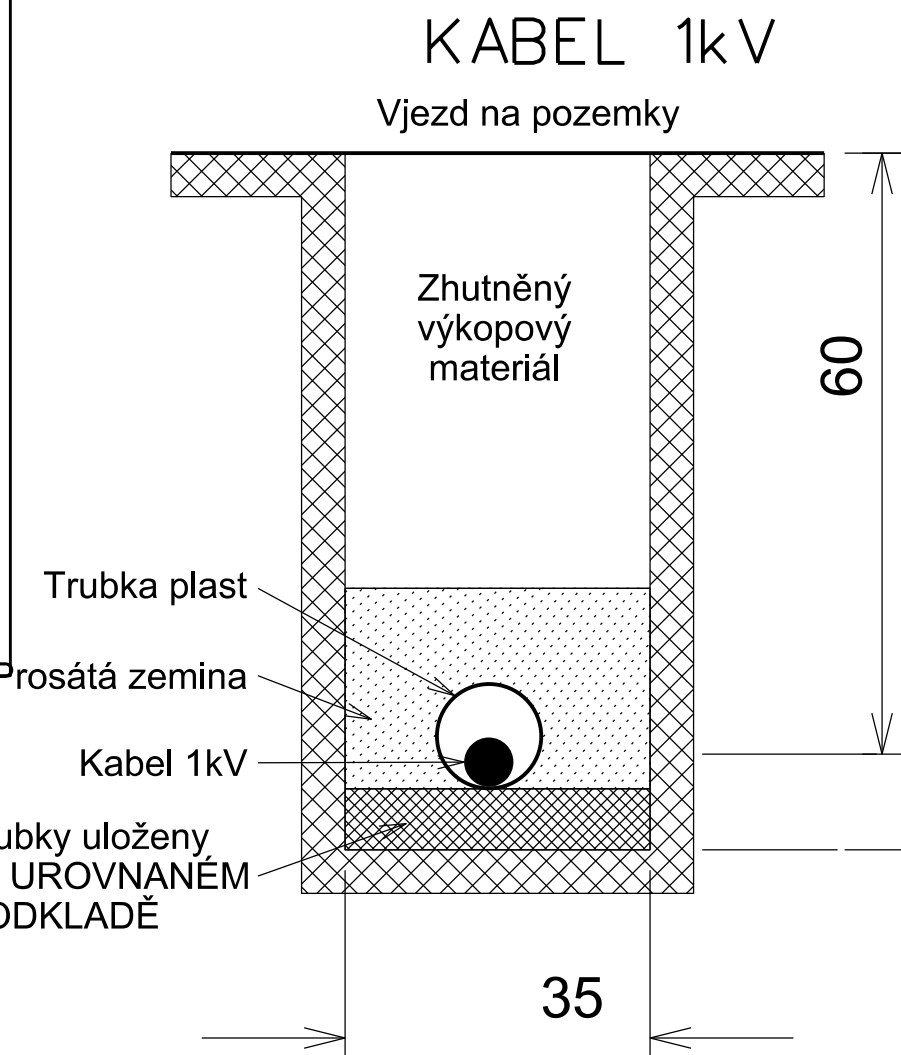
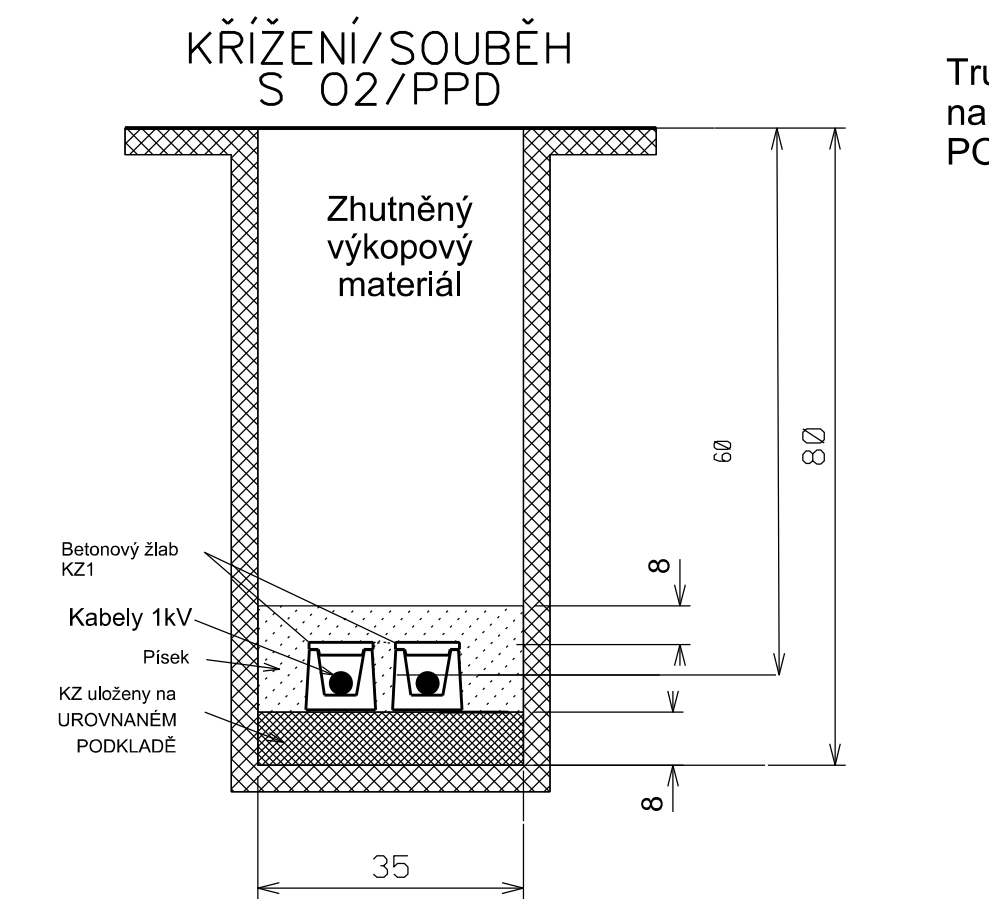
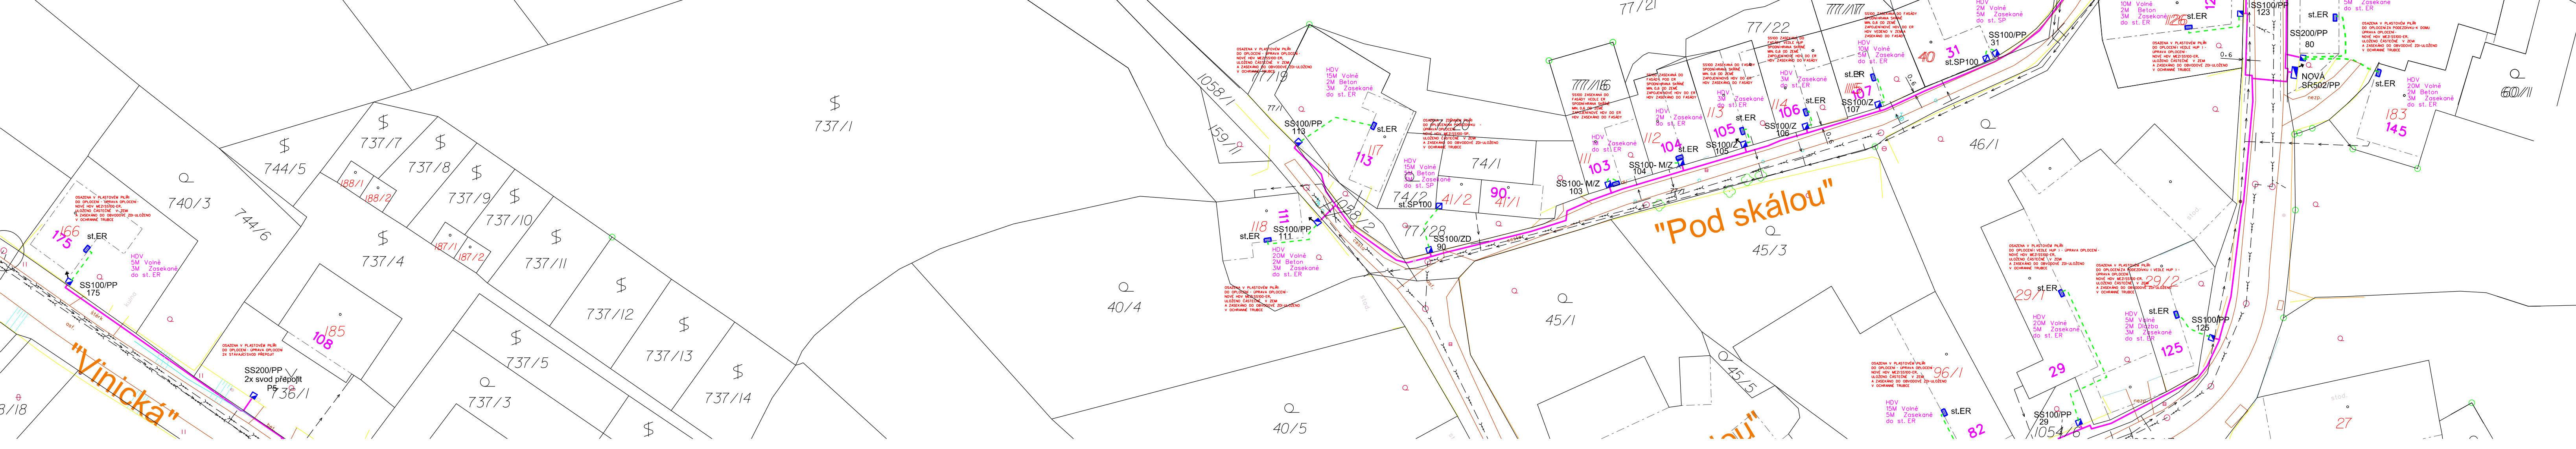
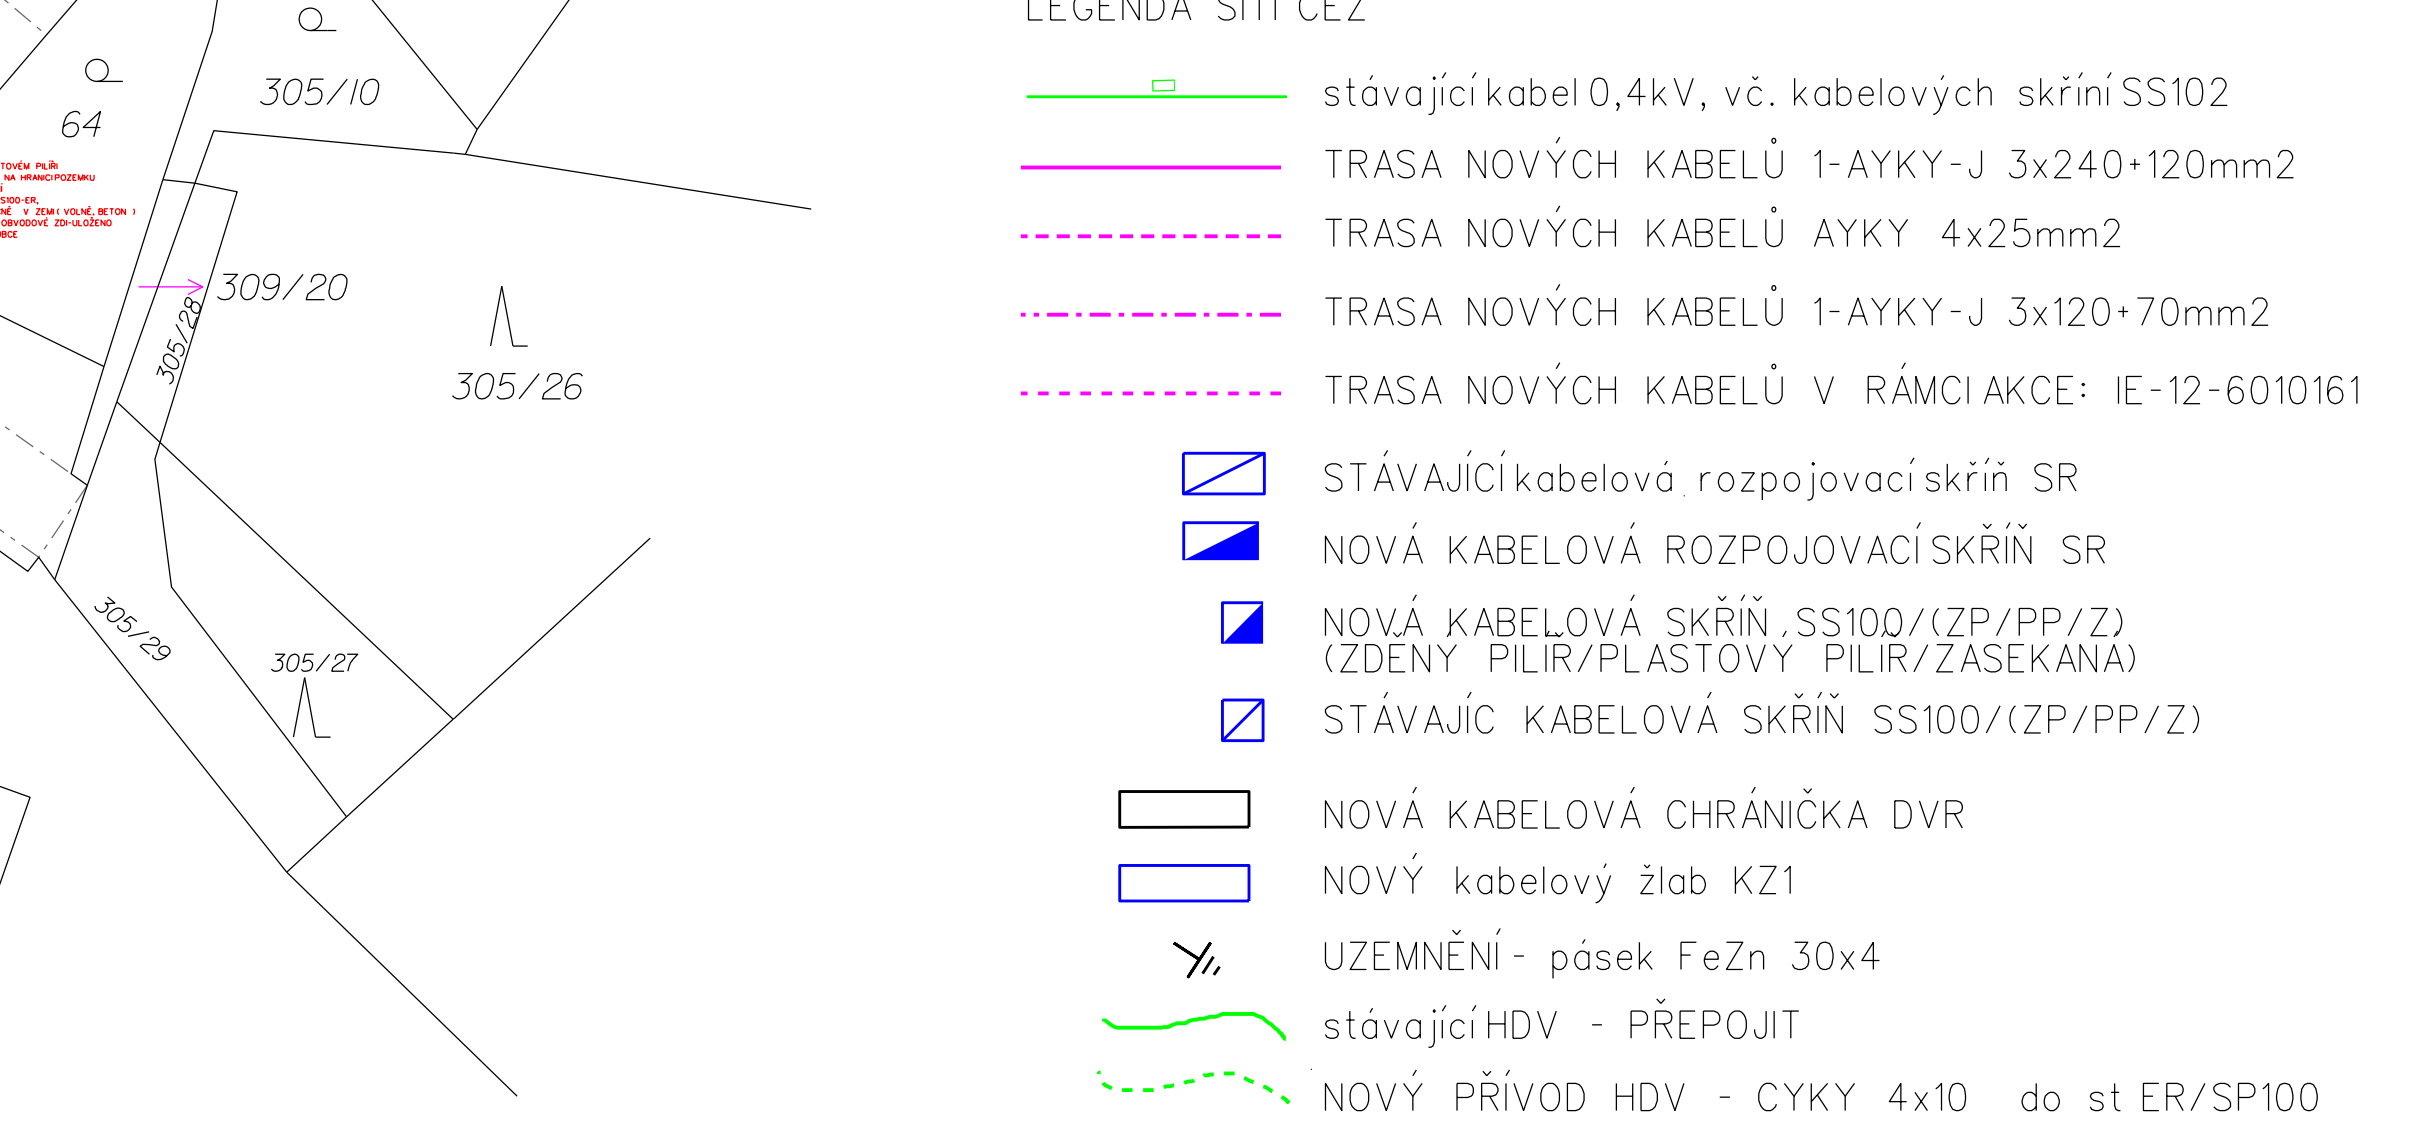


[illegible]

		ČEZ Distribuce, a.s. Tlačňa 6/18 100 00 Praha 10
Schvaľuje sa v súhrnnej, čo projekt i skutočné prevedenie na povolenie platnosti pre odovzdanie, prípadom, na ktorom má ČSN, PNE a všem bezpodmienečným záväzkom ustanoven. Zo dohody ľubho náležejú odpovída projektant a stovbu prevádzkovateľa.		
Platnosť vyjadrená je 1 rok.		
V KOBE:	Dne:	Podpis:

	AZ ELEKTROSTAV, A.S. BOHNIČKA 2020, 288 01 NYMBURK, http://www.az-elektrostav.cz/ AZ Elektrostav, a.s. stovky elektryckých a elektrotechnických zařízení od A do Z Poradenství - projekce - výkony - instalace - opravy - údržba - revize stovby elektryckých rozvodů
--	---

WRES:	Vínare	BREČ:	Vínare
STAVBA - objektu	Vínare		

Vínare, obnova levá strana od TS KH_0094

- úprava TS, kmt, dem.nn

KOORDINACE

OBJEDNATEL:	ČEZ Distribuce a.s., Teplická 874/8, 405 04 Děčín 4	DATUM:	04/2023
INVESTOR:	ČEZ Distribuce a.s., Teplická 874/8, 405 04 Děčín 4	ARCHIVNÍ ČÍSLO:	EČ 65698 - Sv.Č.8.KOORDINACE