


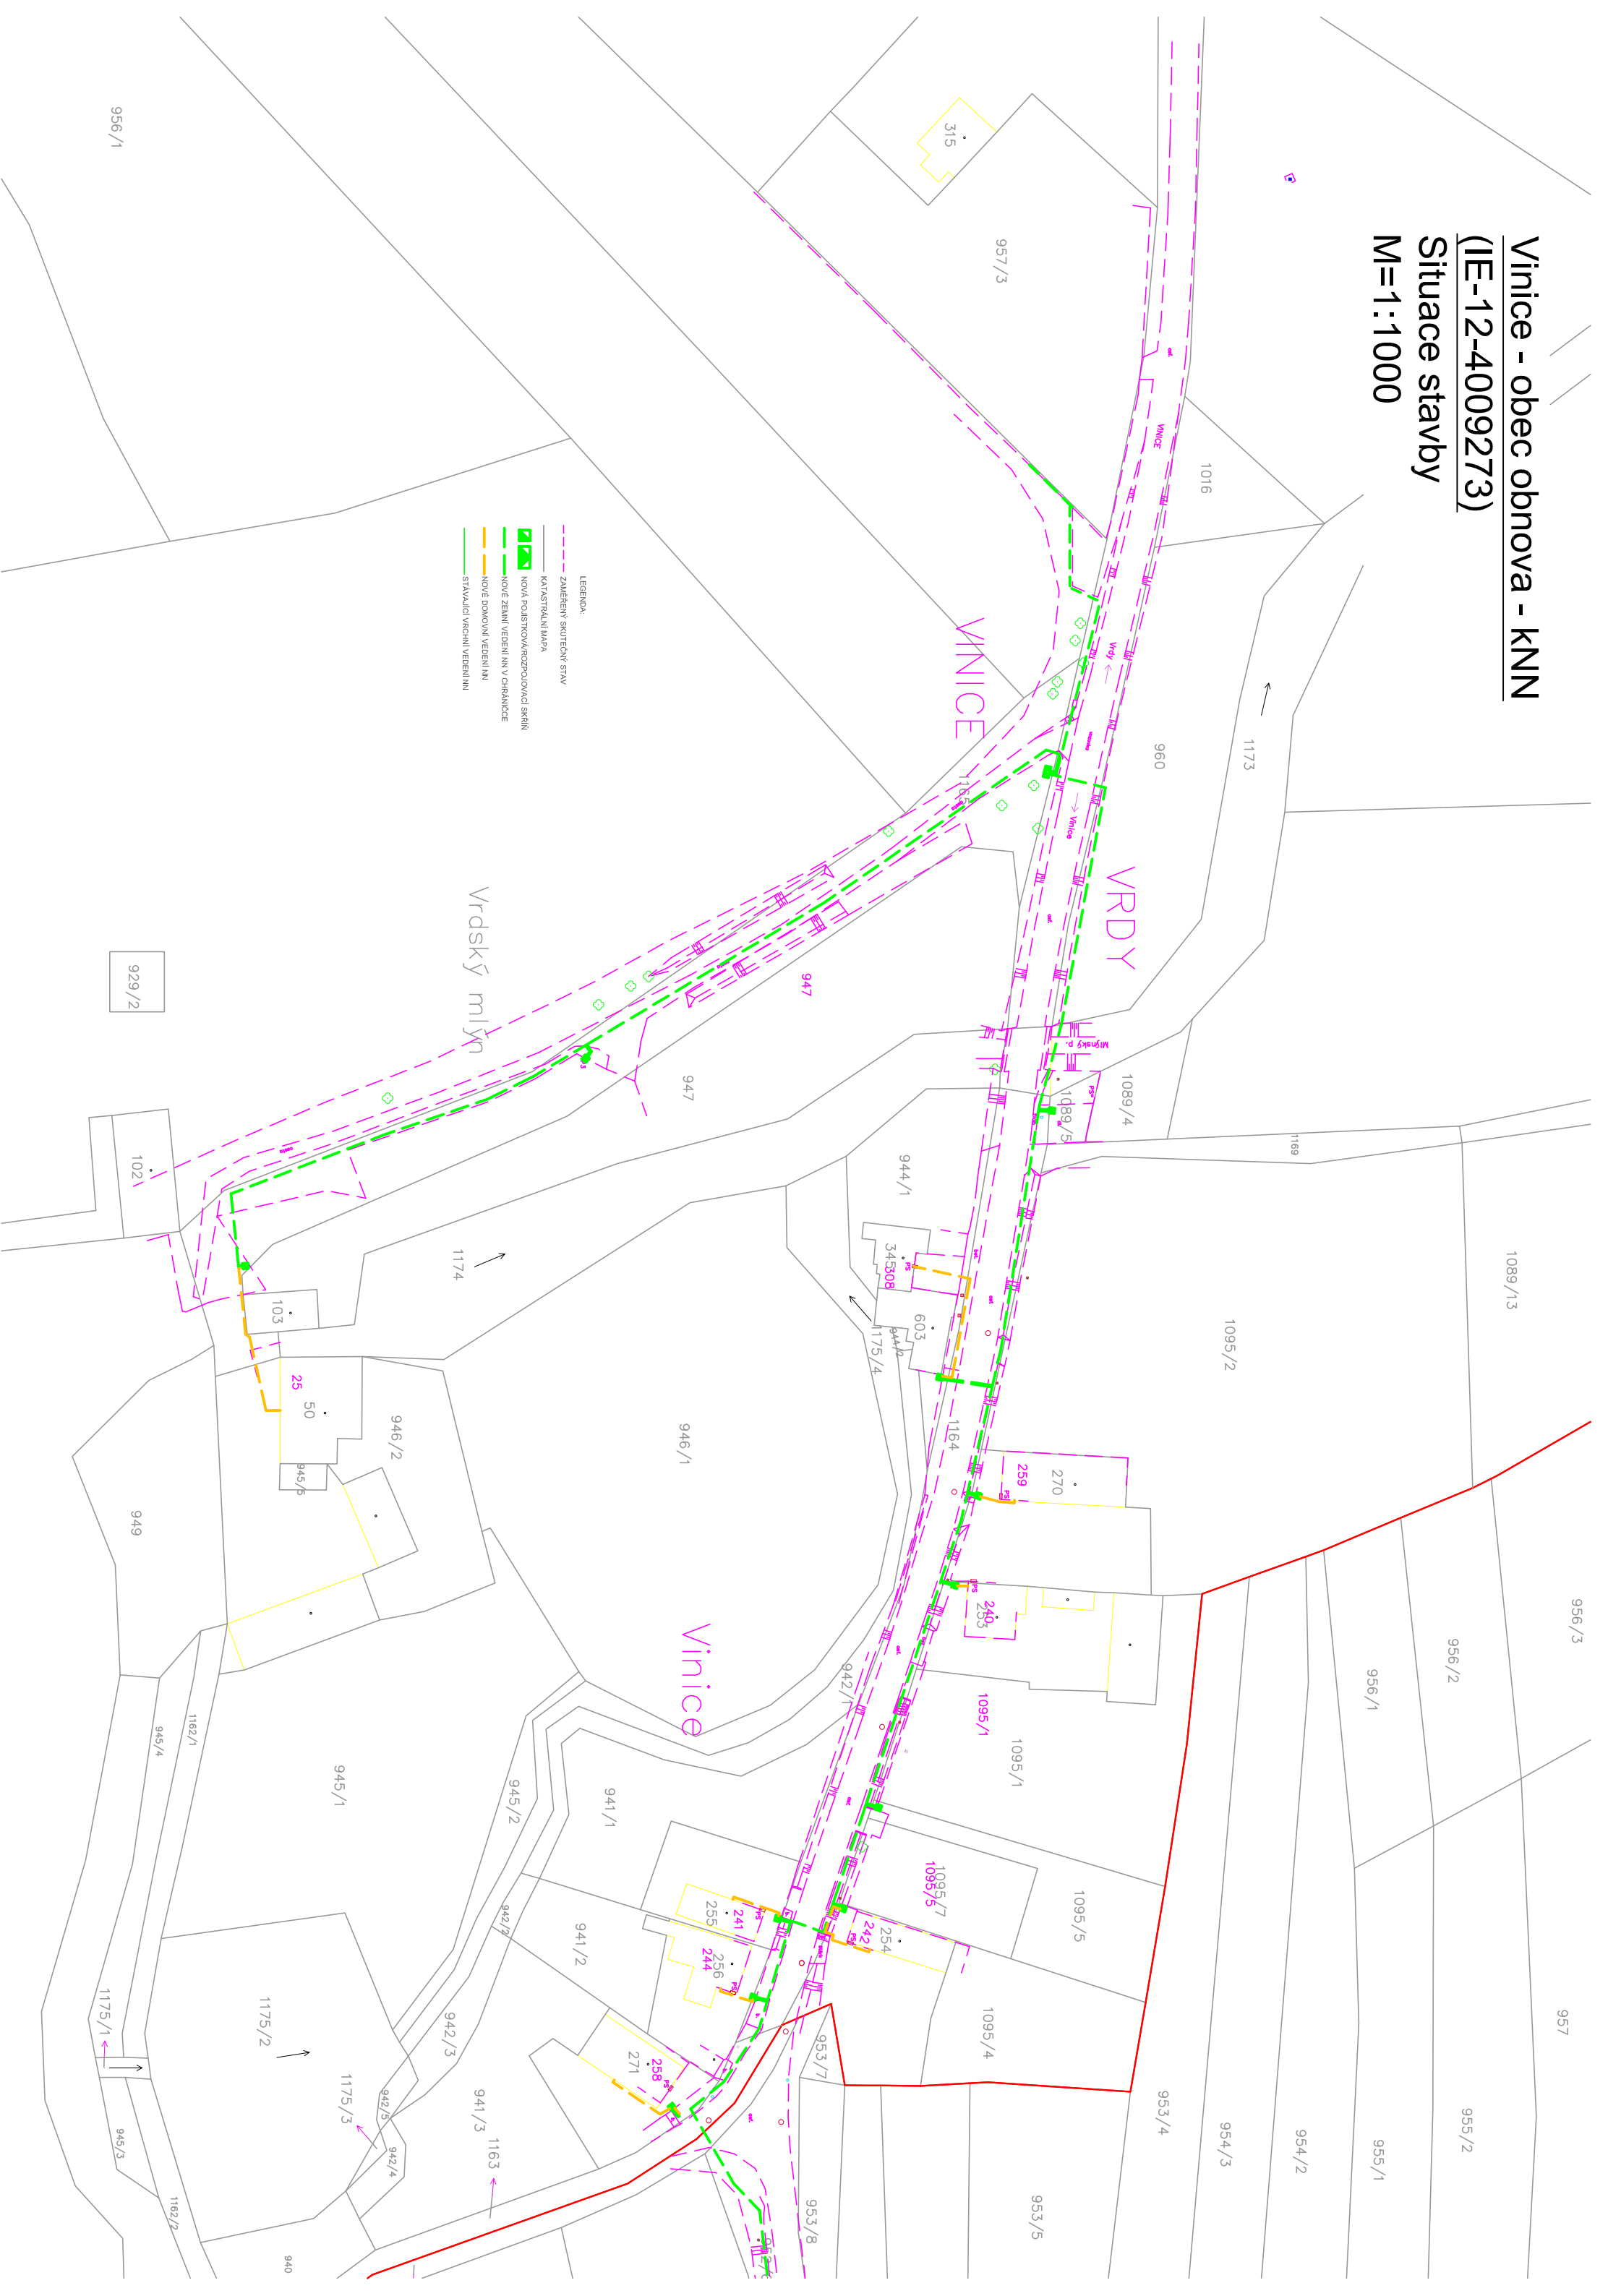

**Vinice - obec obnova - KNIN**  
**(IE-12-4009273)**  
**Situace stavby**  
**M=1:1000**

- LEGENDA:
- ZAMĚŘENÝ SKUTEČNÝ STAV
  - KATASTRÁLNÍ MAPA
  - NOVA POJISTICOVA/RIZIKOVACI SÍŘN
  - NOVE ZEMNÍ VEDENÍ NN V OHRANICE
  - NOVE DOMOVNÍ VEDENÍ NN
  - STÁVAJÍCÍ VŘEŠNÍ VEDENÍ NN



**Vinice - obec obnova - kNN**  
**(IE-12-4009273)**  
**Situace stavby**  
**M=1:1000**

- LEGENDA:
- ZAMĚŘENÝ SKUTEČNÝ STAV
  - KATASTRÁLNÍ MAPA
  - NOVÁ POJIŠTKOVÁ/ROZPOJOVACÍ SKŘIŇ
  - NOVÉ ZEMNÍ VEDENÍ NN V CHRÁNĚNČE
  - NOVÉ DOMOVNÍ VEDENÍ NN
  - STÁVAJÍCÍ VRCHNÍ VEDENÍ NN

